


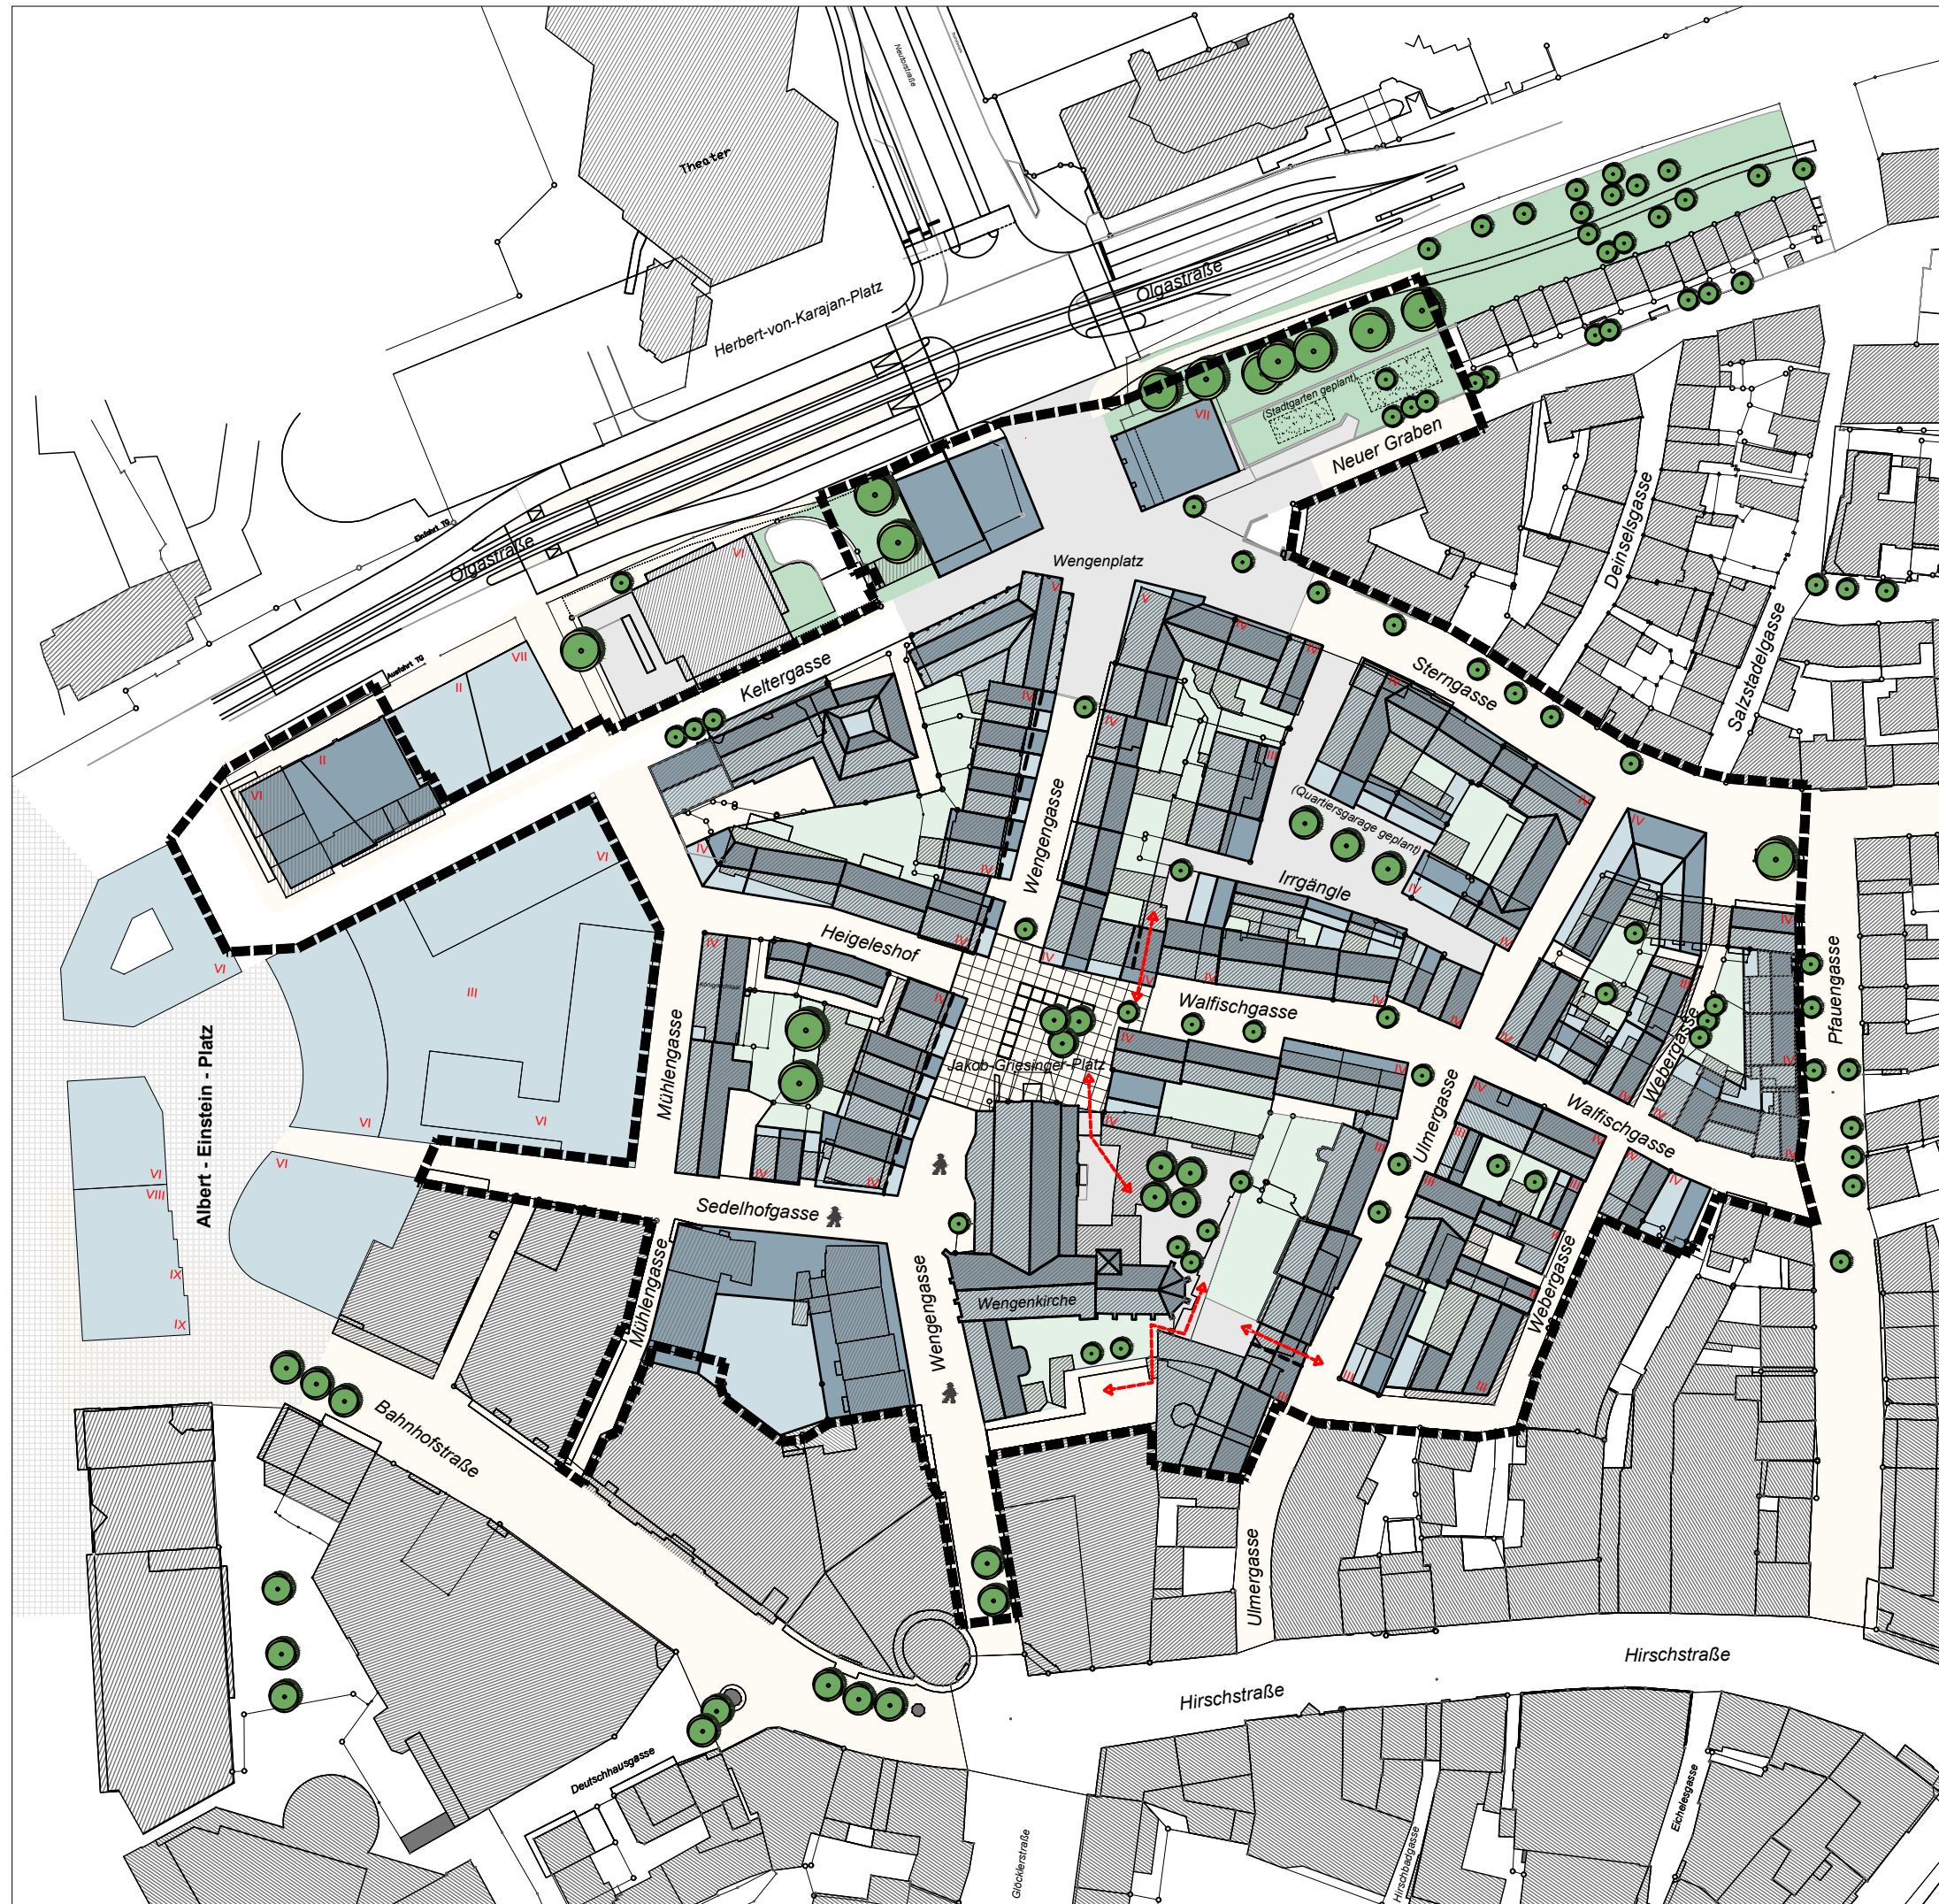

Fortschreibung des Rahmenplans Wengenviertel Ulm

- Gebäudebestand
- geneigte Dachflächen
- Flachdach
- Naturstein-Kleinpflaster
- Plattenbelag
- öffentliche Grünfläche
- private Grünfläche /
Entsiegelung - Aufwertung
- Umgriff Sanierungsgebiet
- Passage
- Baum / Bestand
- Baum / Neupflanzung
- Fußgängerzone neu

Mai 2013 / Dezember 2021 / Oktober 2022
Maßstab: M 1:1500



Stadt Ulm
Hauptabteilung Stadtplanung,
Umwelt, Baurecht

ulm