


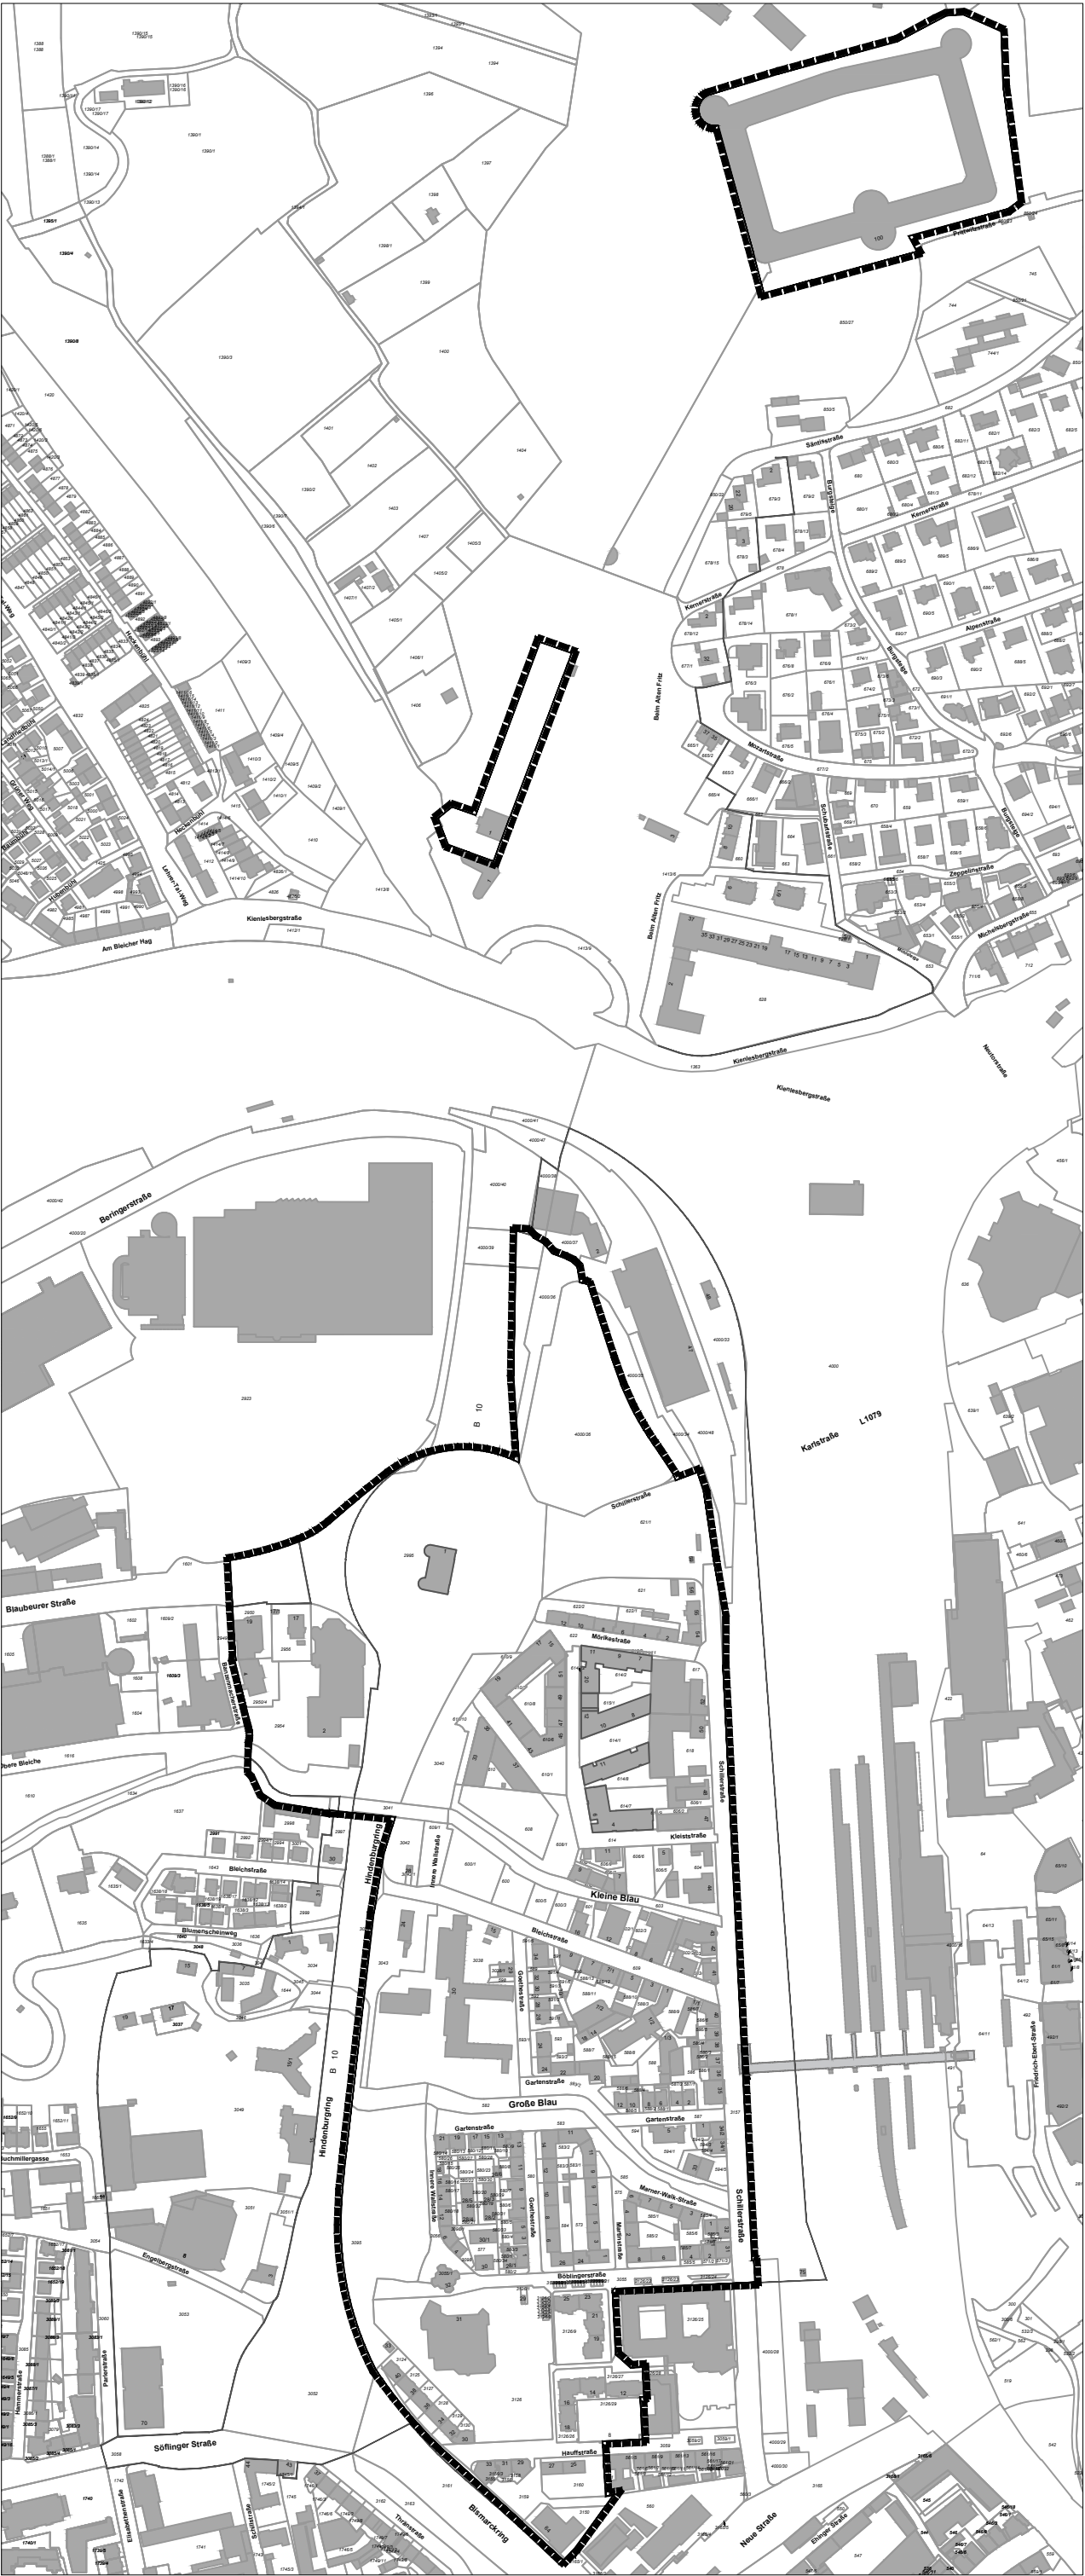

Legende

 Abgrenzung Sanierungsgebiet

Sanierungsgebiet
"Dichterviertel II"

Abgrenzung des förmlich festzulegende Sanierungsgebiet



M. 1:5000
11.11.2025