


Theodor-Heuss-Platz, Entwurfsplanung

19.05.2017, Index A - 19.06.2017 - Korrektur Flächen Bauabschnitte
 ARGE THP
 bbz landschaftsarchitekten berlin gmbh
 OBERMEYER Planen+Beraten GmbH

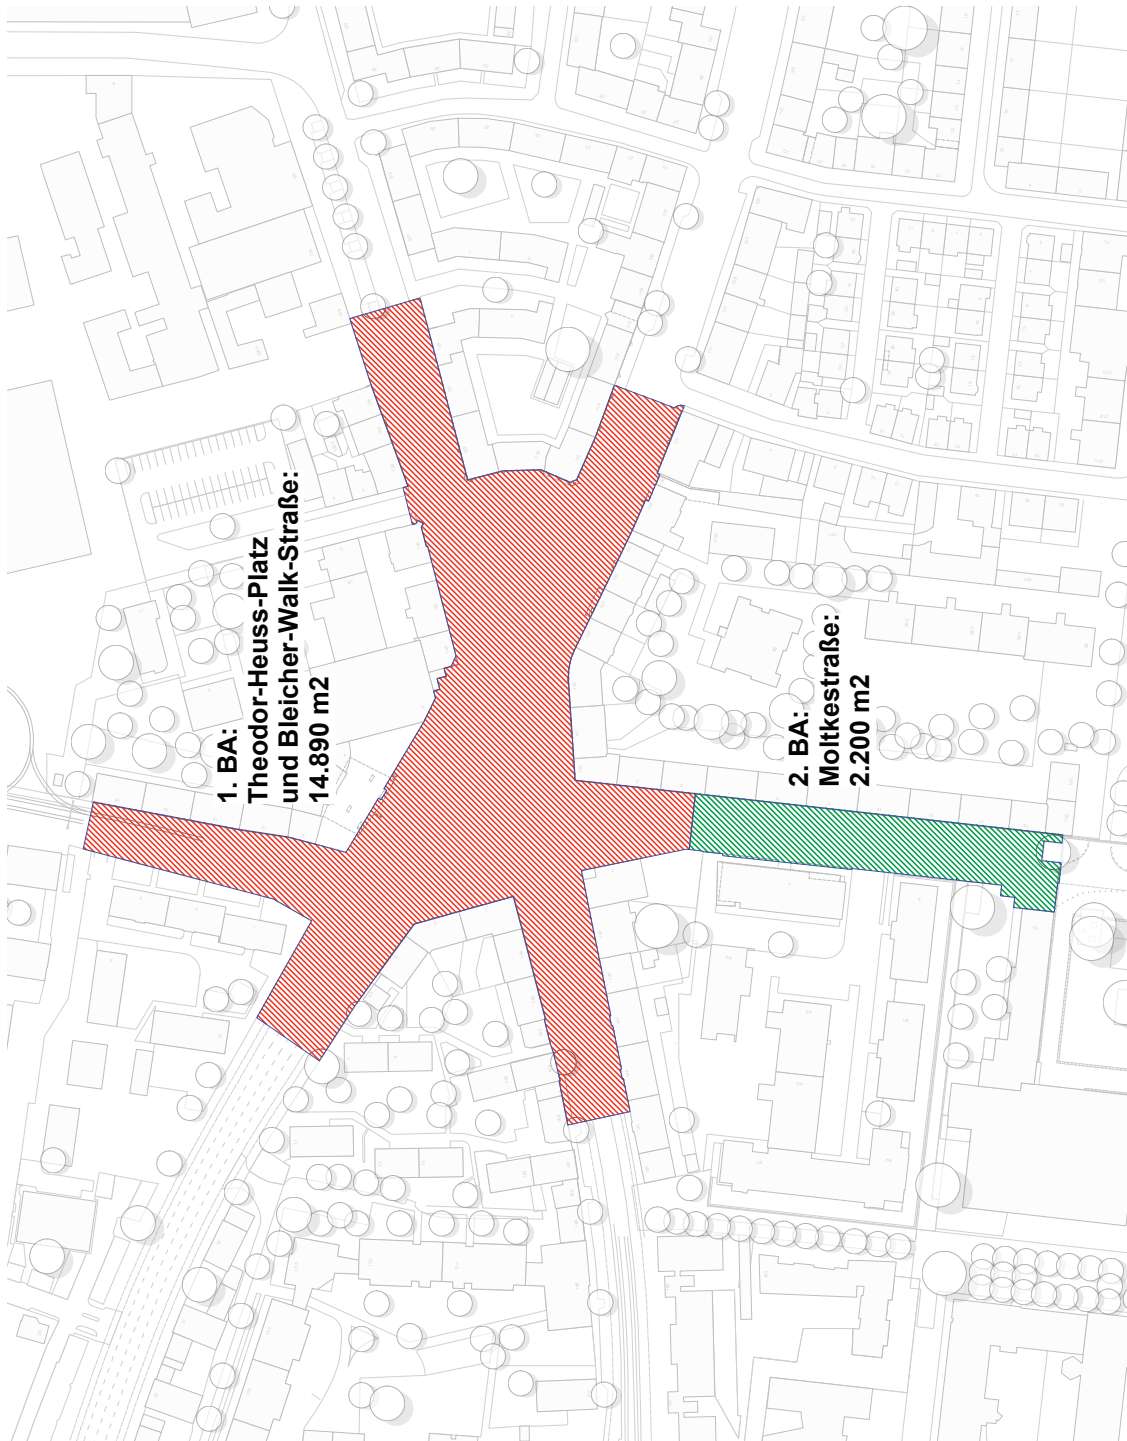

Theodor-Heuss-Platz, Entwurfsplanung
19.05.2017, Index A - 19.06.2017 - Korrektur Flächen Bauabschnitte
ARGE THP
bbz landschaftsarchitekten berlin gmbh
OBERMEYER Planen+Beraten GmbH

Gesamtraum - Überblick
Bauabschnitte - Realisierungsbereich