


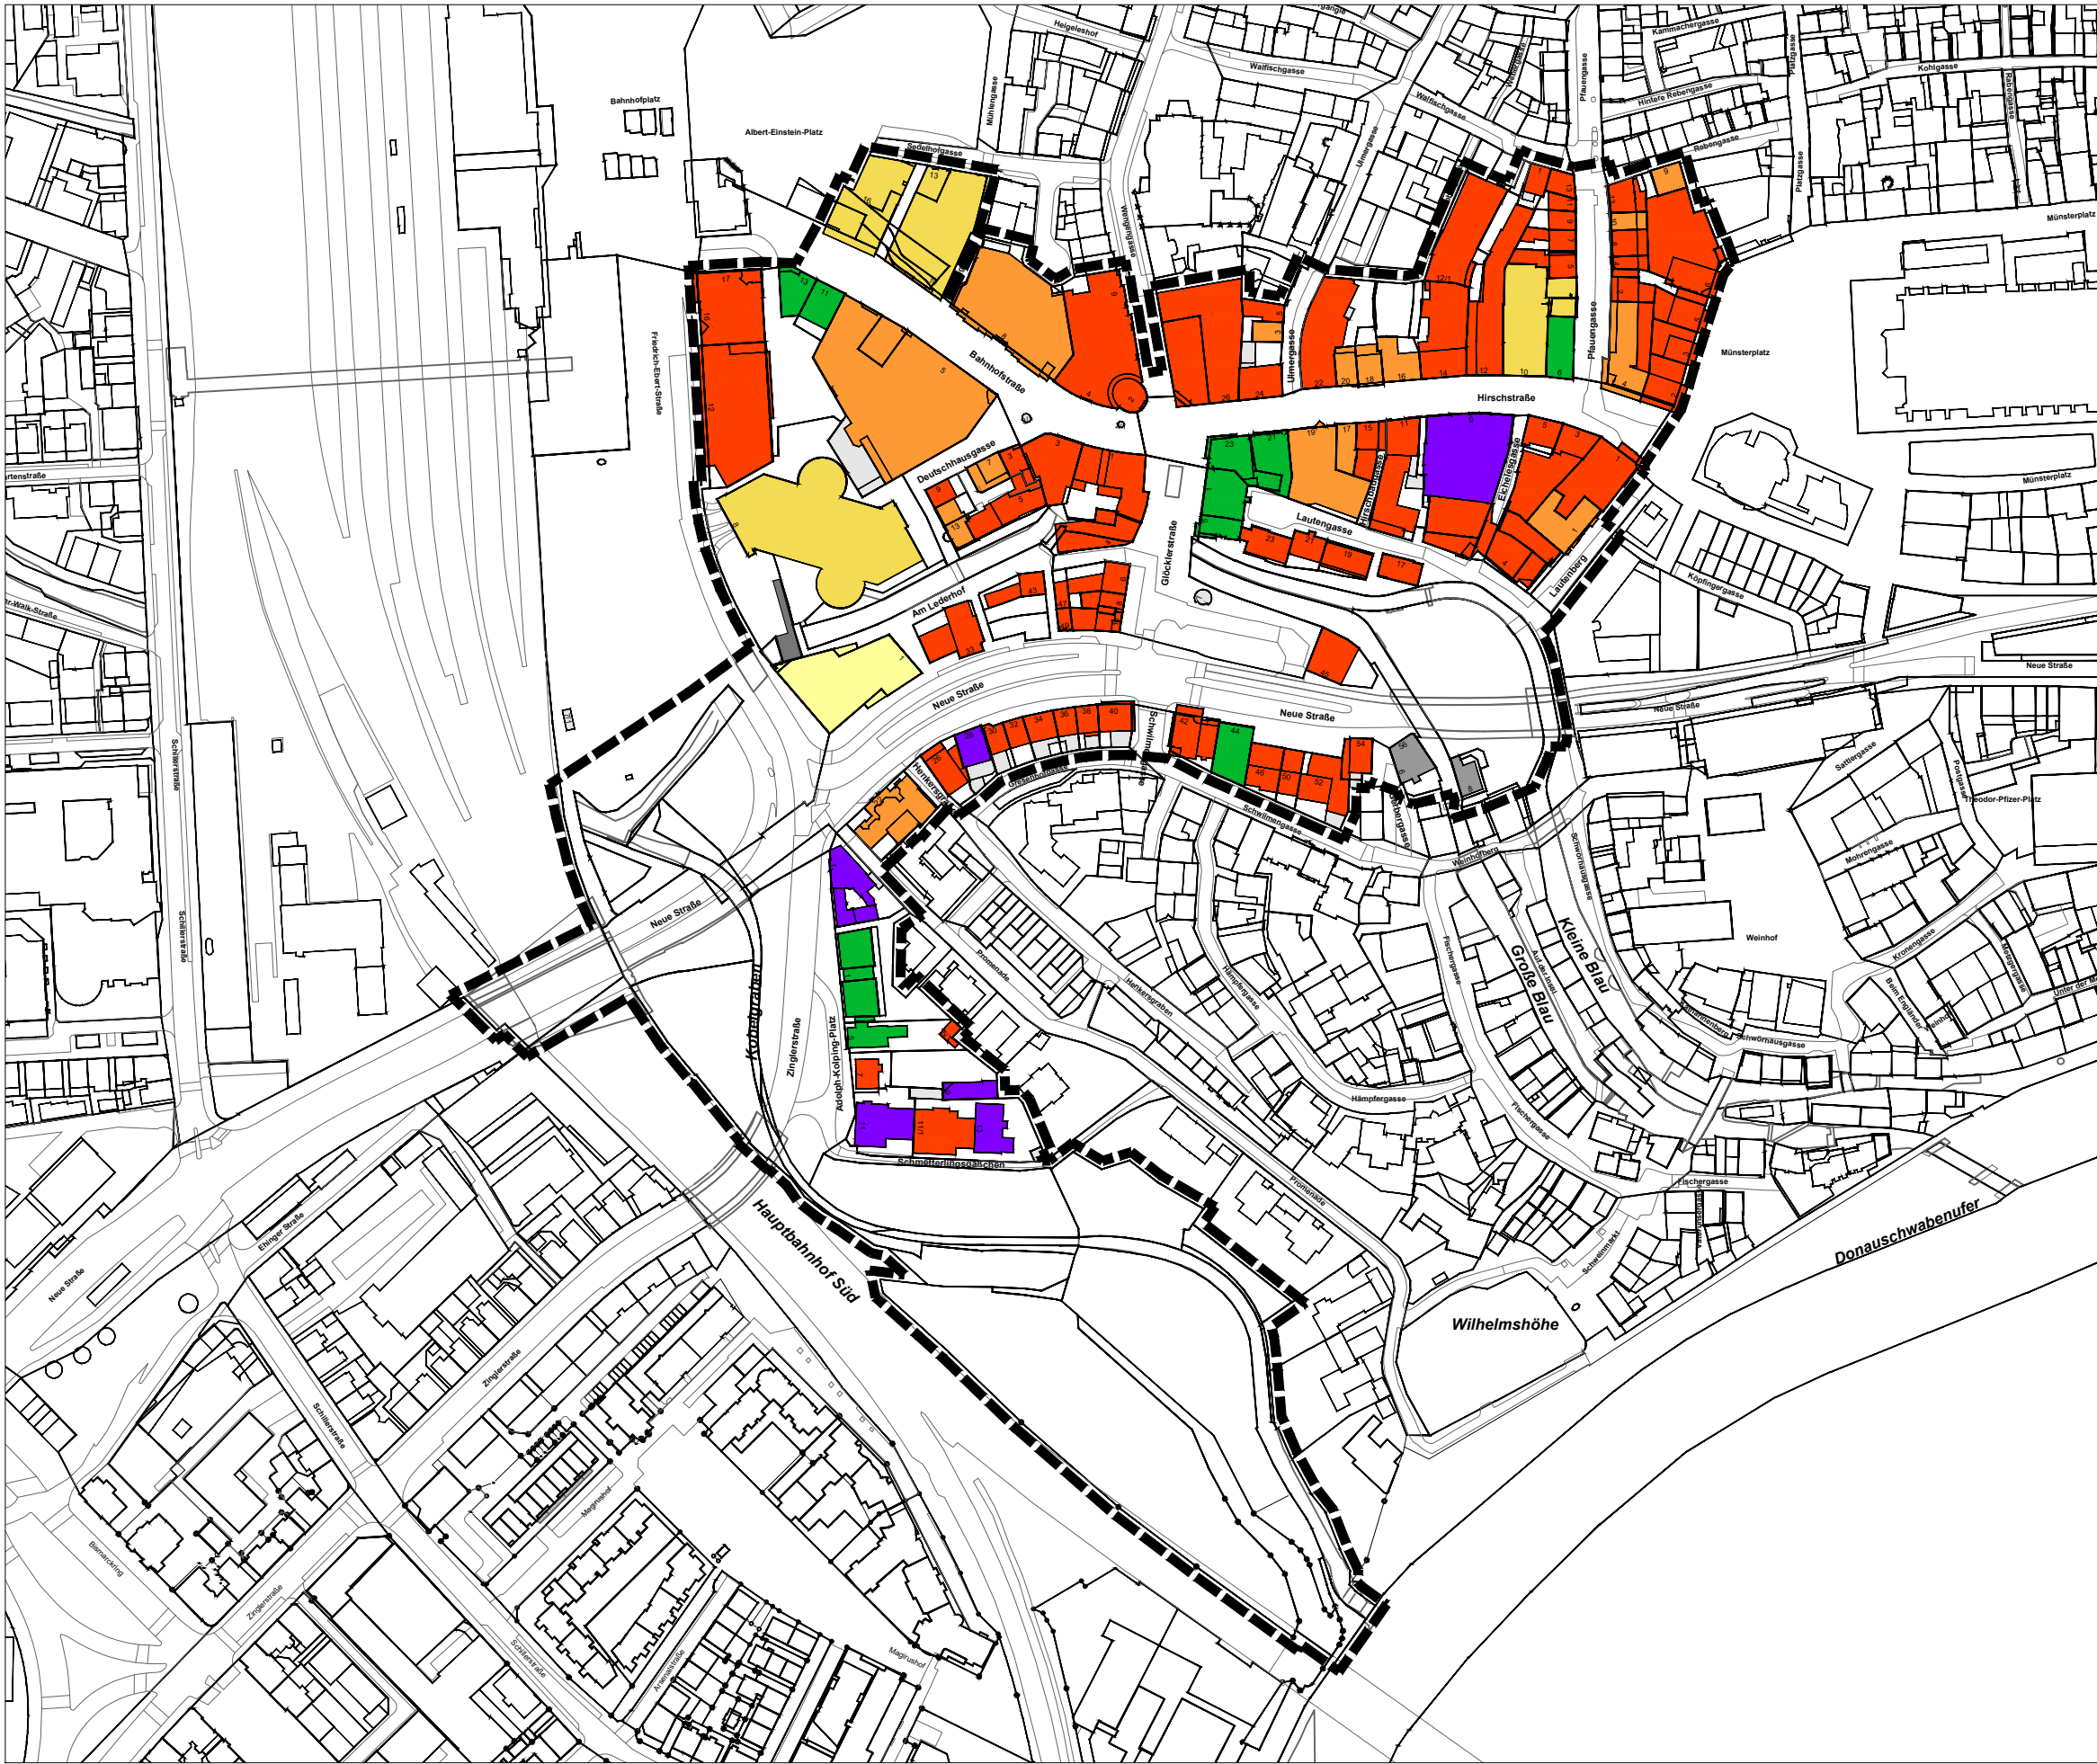

Legende

- Abgrenzung Untersuchungsgebiet
- bis 1900
- 1900 - 1945
- 1946 - 1970
- 1971 - 1995
- 1996 - 2002
- 2003 - 2013
- ab 2013
- Nebengebäude
- D Denkmal

Sanierungsgebiet
"Innenstadt West"

Vorbereitende Untersuchungen
Plan 11

Baualtersklassen



M. 1:3000
31.01.2024

Sanierungstreuhand
Ulm GmbH

ulm