


3.Obergeschoss

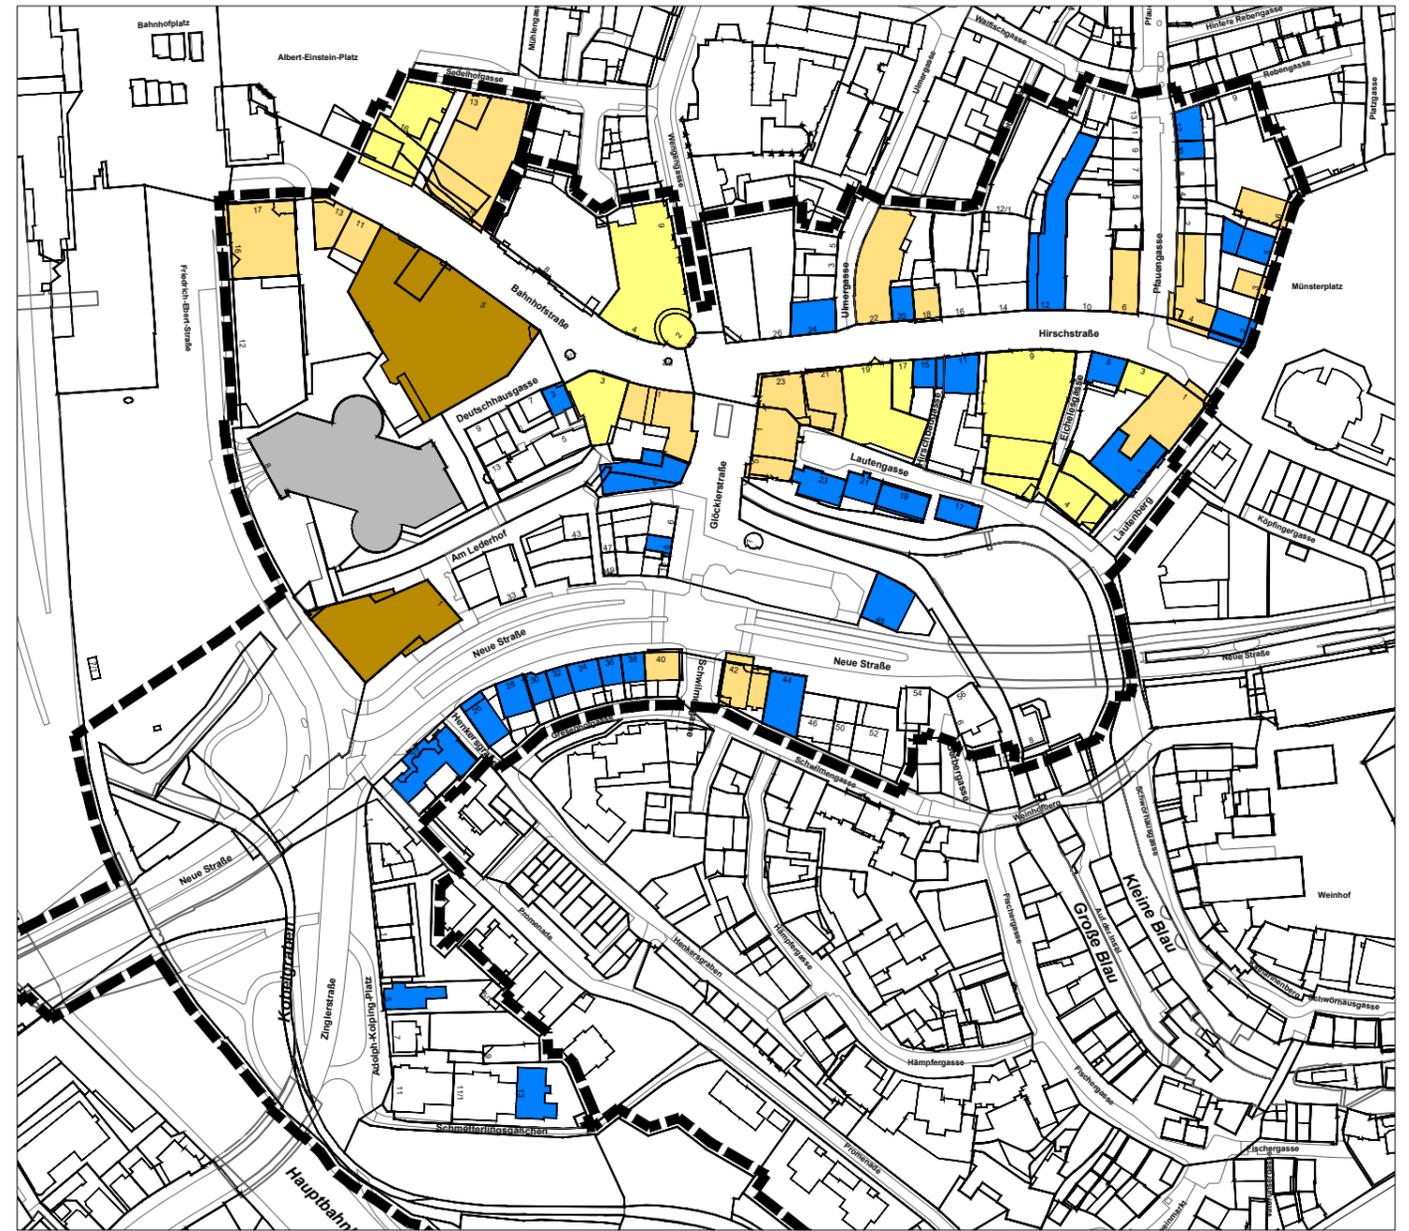

4.Obergeschoss

**Legende**

■ ■ Abgrenzung Untersuchungsgebiet

Gewerbe

■ Einzelhandel

■ Dienstleistung

■ Gastronomie

■ Beherbergung

■ Vergnügungstätte

■ Gemeinbedarf

■ Wohnen

■ Parken

**Sanierungsgebiet  
"Innenstadt West"**

Vorbereitende Untersuchungen  
Plan 8

**Gebäudenutzung 3.OG und 4.OG**



M. 1:3000  
31.01.2024

Sanierungstreuhand  
Ulm GmbH

**ulm**